
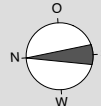


Adresse: Endlikerstrasse 25a+b
Layout: Wohngeschosse

Objekt-Nummer:
Netto-Wohnfläche:

Grundriss Endlikerstrasse 25 Erdgeschoss 1:200



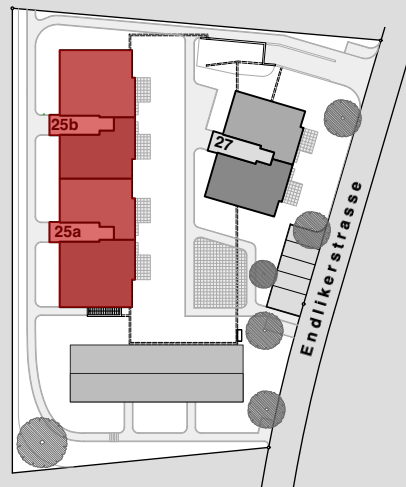


Lageplan

Adresse: Endlikerstrasse 25a+b
Layout: Wohngeschosse

Objekt-Nummer:
Netto-Wohnfläche:

Grundriss Endlikerstrasse 25 Obergeschoss 1:200

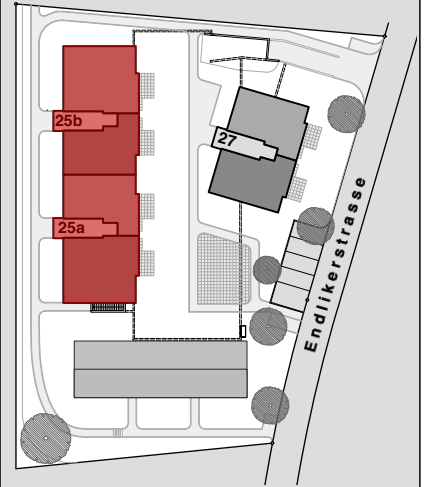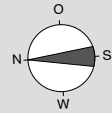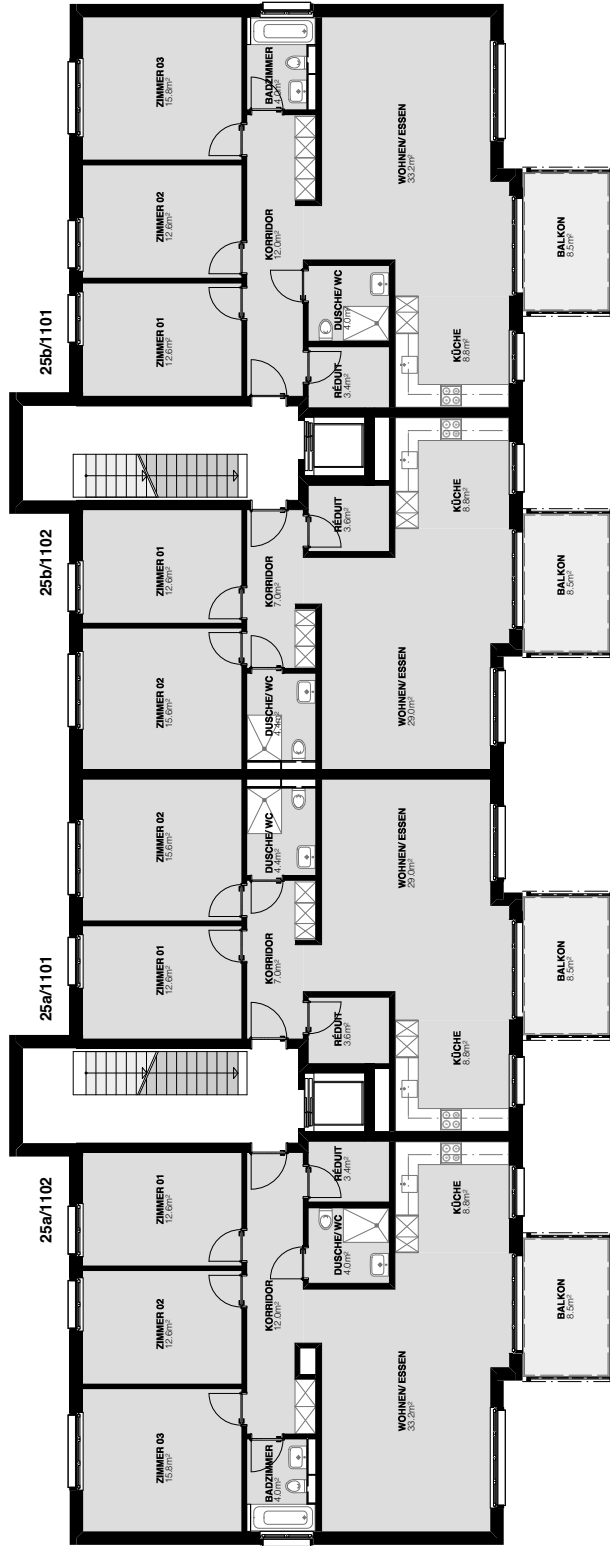

Lageplan




Adresse: Endlicherstrasse 25a+b

Layout: Wohngeschosse

Objekt-Nummer:

Netto-Wohnfläche:

Grundriss Endlicherstrasse 25 Dachgeschoss 1:200

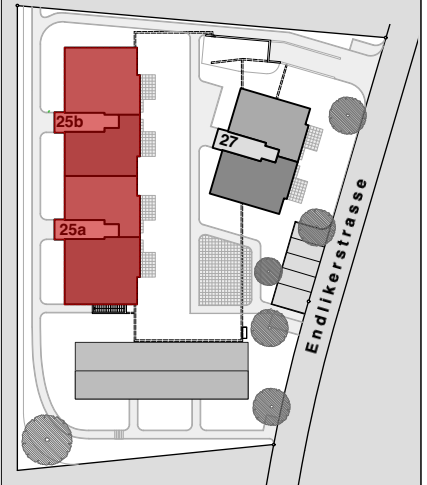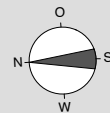
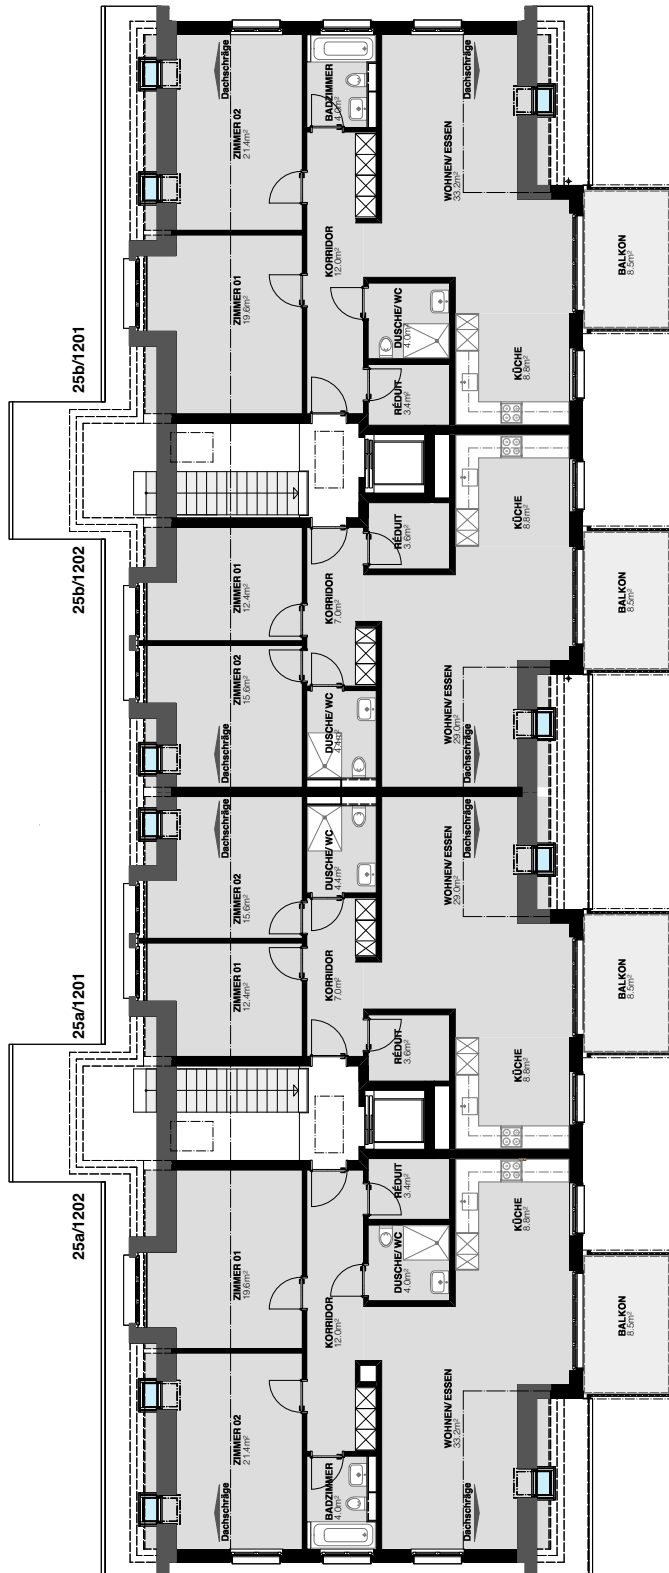


Lageplan

Adresse: Endlikerstrasse 25a+b
Layout: Keller

Objekt-Nummer:
Netto-Wohnfläche:

Grundriss Endlikerstrasse 25 Keller 1:200

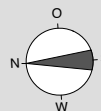
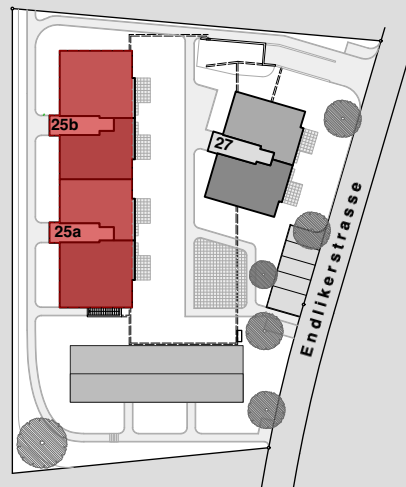


Lageplan

Adresse: Endlicherstrasse 27
Layout: Wohngeschosse

Objekt-Nummer:
Netto-Wohnfläche:

Grundriss Endlicherstrasse 27 Erdgeschoss 1:200


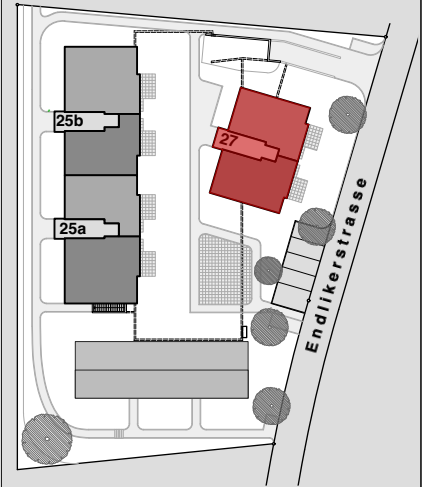
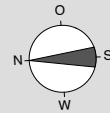


Lageplan

Adresse: Endlikerstrasse 27
Layout: Wohngeschosse

Objekt-Nummer:
Netto-Wohnfläche:

Grundriss Endlikerstrasse 27 Obergeschoss 1:200

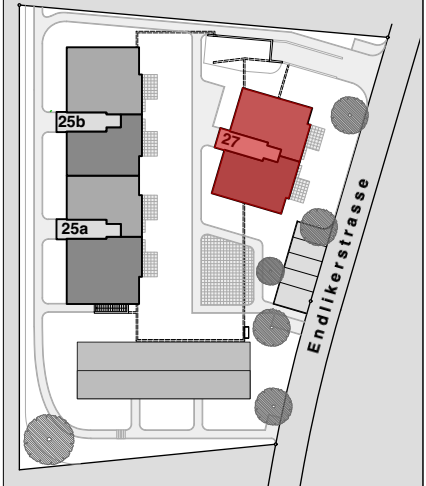
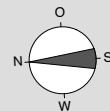
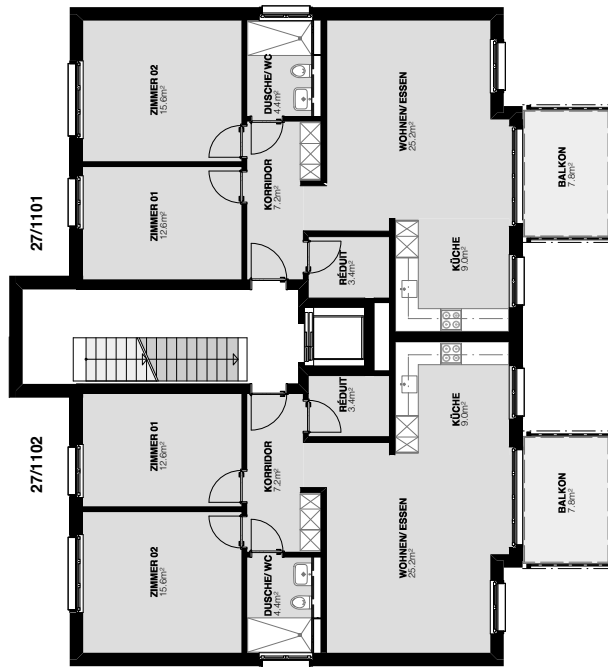


Lageplan

Adresse: Endlicherstrasse 27
Layout: Wohngeschosse

Objekt-Nummer:
Netto-Wohnfläche:

Grundriss Endlicherstrasse 27 Dachgeschoss 1:200

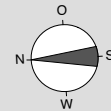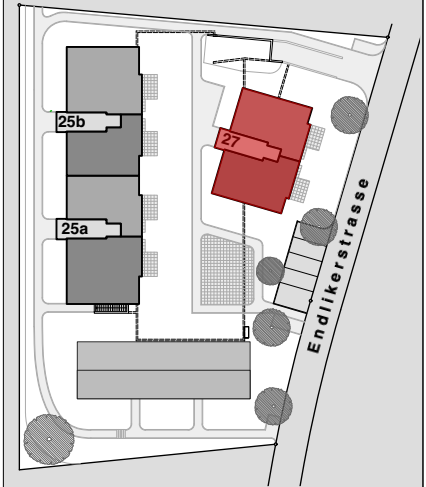
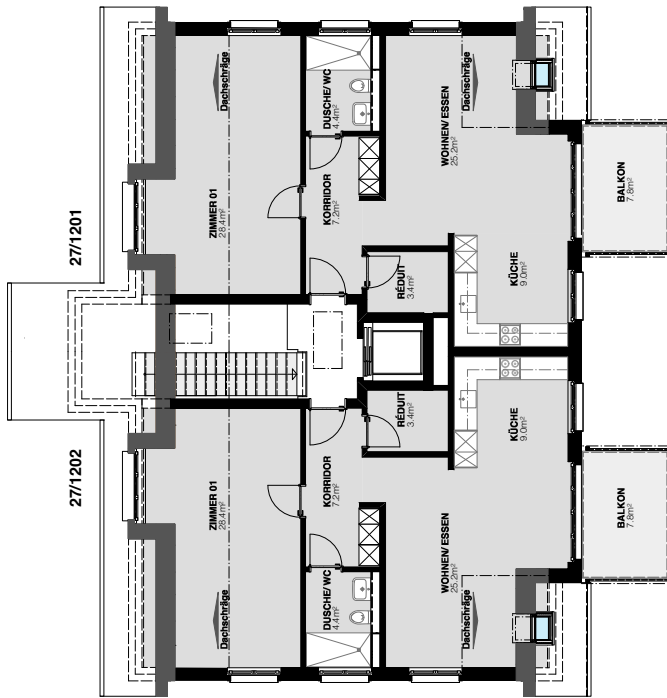


Lageplan

Adresse: Endlikerstrasse 27
Layout: Keller

Objekt-Nummer:
Netto-Wohnfläche:

Grundriss Endlikerstrasse 27 Keller 1:200



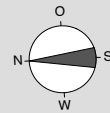
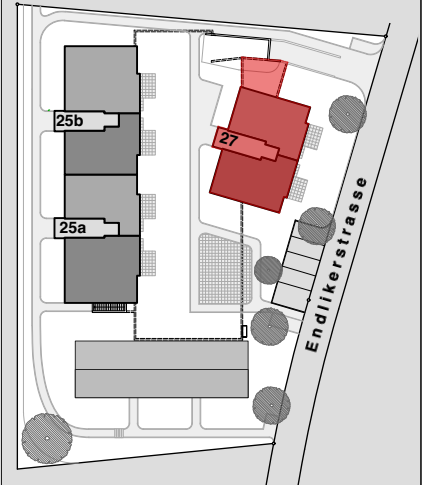


Lageplan

Adresse: Endlikerstrasse 25a+b/ 27
Layout: Garagenplätze in Tiefgarage

Objekt-Nummer:
Netto-Wohnfläche:

Garagenplätze in Tiefgarage 1:250

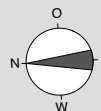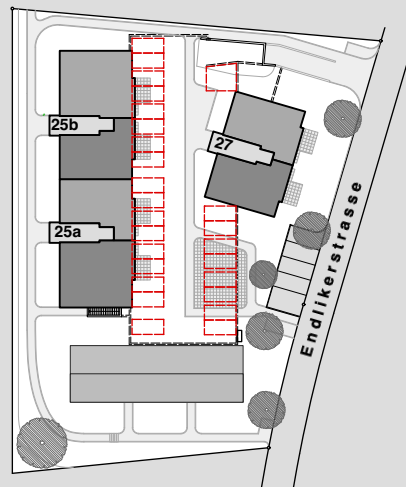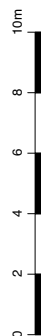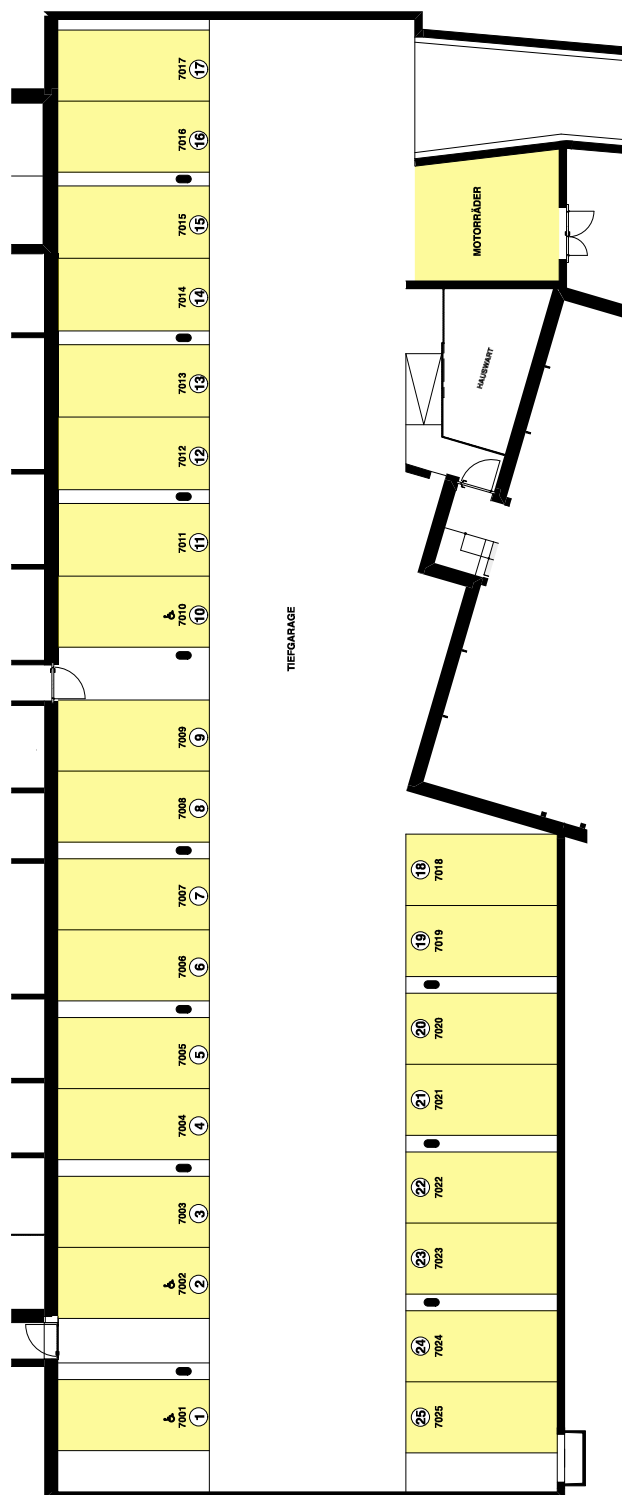

Lageplan